



Gemeinde Gries am Brenner
6156 Gries am Brenner, Gries 73
Tel. 05274/87237 – Fax 05274/872376

Amtliche Mitteilung!
zugestellt durch Post.at

STRASSENSPERRE

Die Fa. Porr führt im Auftrag der TIWAG Grabungsarbeiten zur Verlegung einer Mittelspannungsleitung auf der Gemeindestraße im Bereich der Wohnhäuser Ritten 127 bis 132a durch. Aus diesem Grunde ist es notwendig die Gemeindestraße im gegenständlichen Bereich an folgenden Tagen für den gesamten Verkehr zu sperren.

Abschnitt: Gemeindestraße Ritten

ab Wohnhaus Ritten 127 bis zum Wohnhaus Ritten 132a

**Zeitraum: Montag, 28.10.2024 bis Freitag, 08.11.2024 jeweils von
07:30 Uhr bis 17:30 Uhr**


Außerhalb dieser Zeiten ist die Straße befahrbar.

- Bauführer Fa. Porr: Herbert Angerer +43 664 6268445
- Die Hilfseinrichtungen (Arzt, Feuerwehr, Rettung) wurden über diese Verkehrsmaßnahmen informiert.

Mit der Bitte um Verständnis für diese Verkehrsmaßnahme verbleibe ich
mit freundlichen Grüßen

Der Bürgermeister

Karl Mühlsteiger

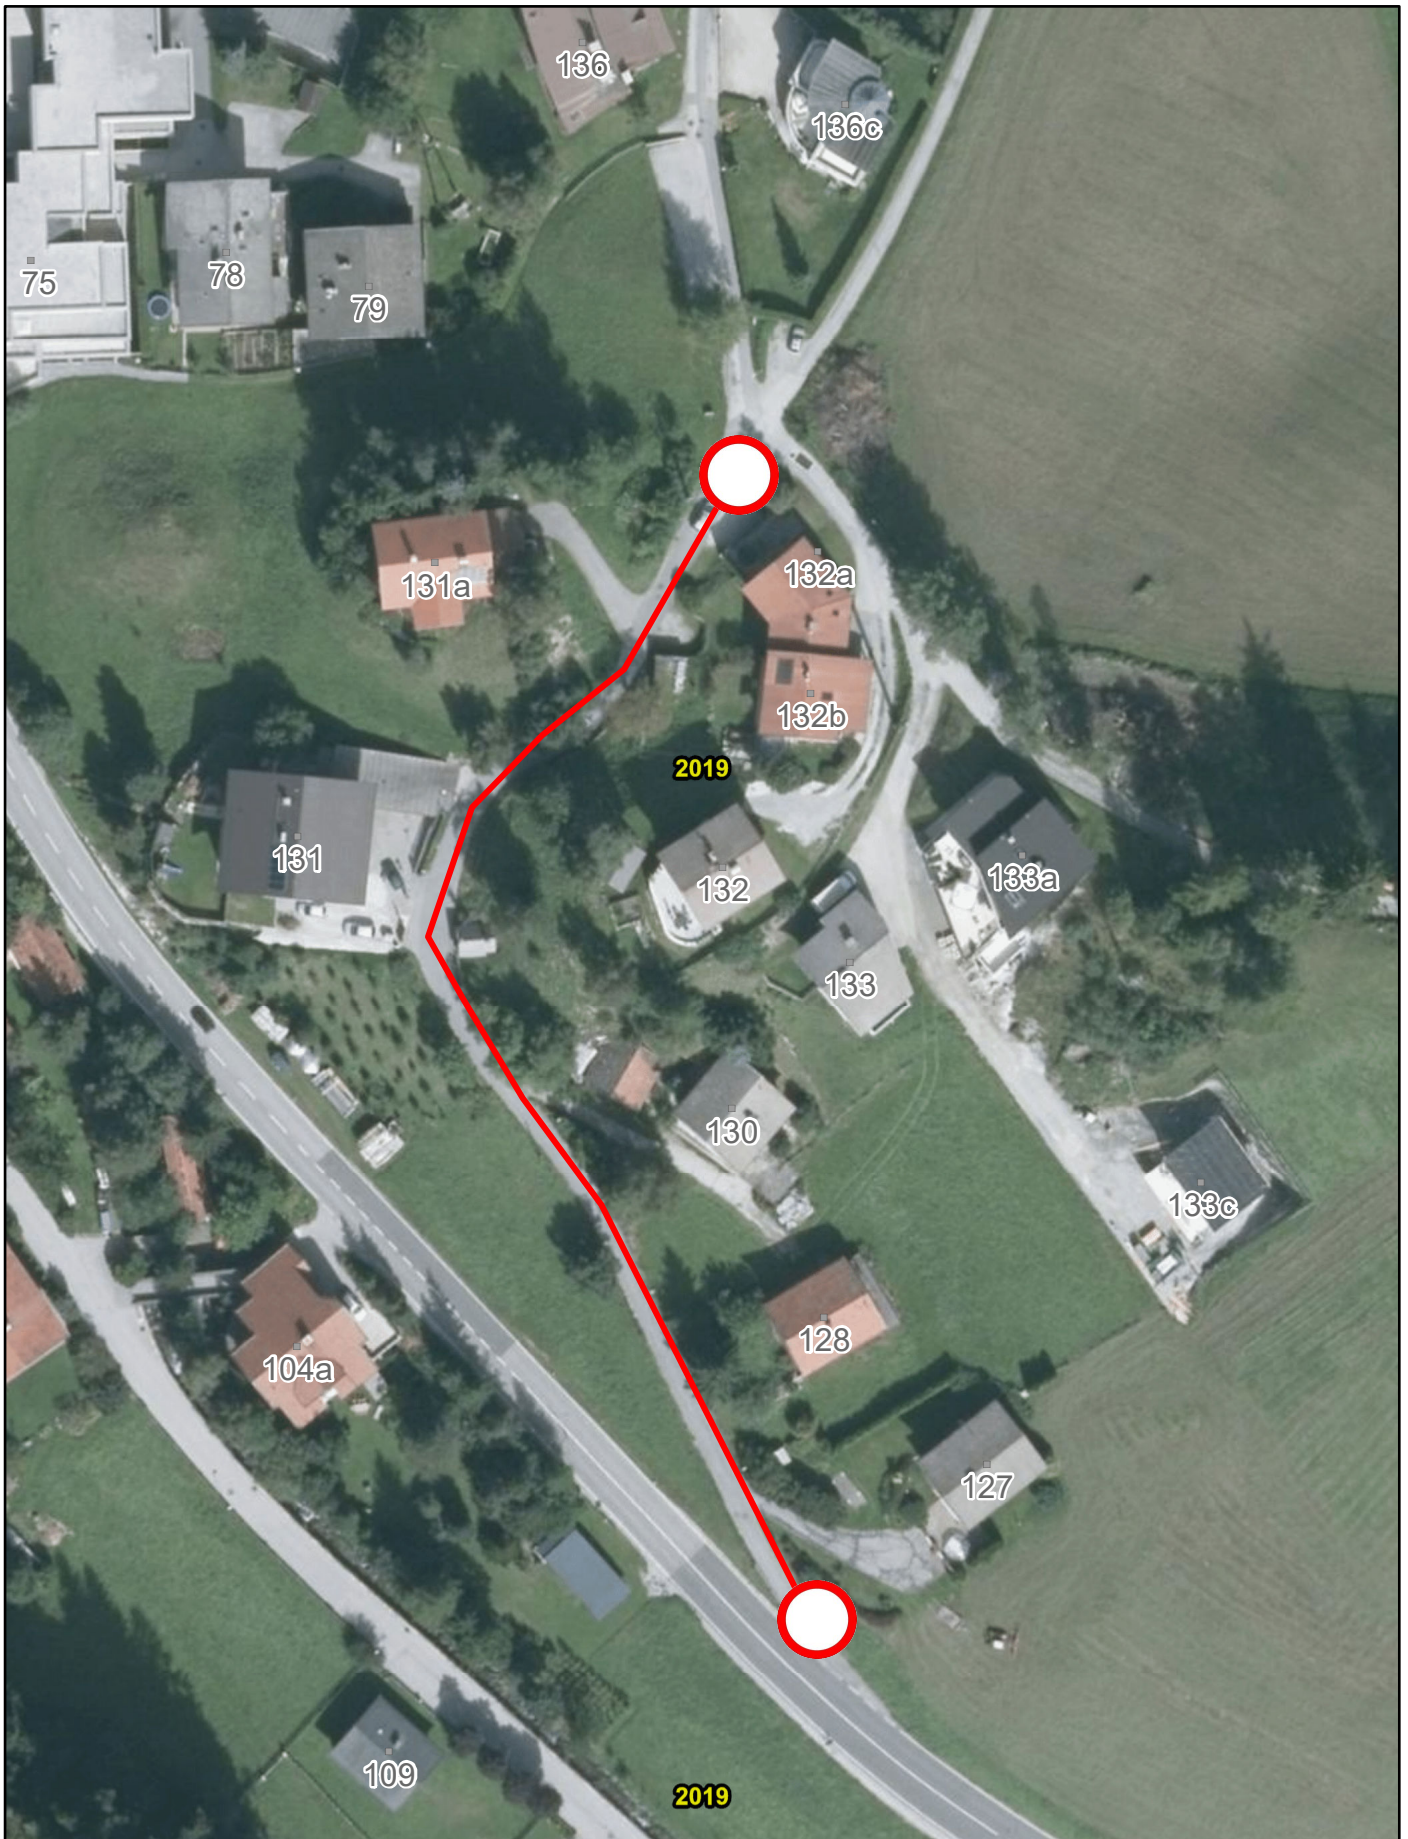

Wichtiger Hinweis: Gemäß § 3 des Grundbuchanlegungsgesetzes dient die Darstellung der Katastralmappe lediglich zur Veranschaulichung der Lage der Liegenschaften im Zusammenhang mit den Anrainergrundstücken. Die Gemeinde übernimmt daher keine Haftung für die Datengenauigkeit und die Rechtssicherheit. © BEV

Lageplan

Gemeinde Gries am Brenner

6156 Gries am Brenner, Gries 73

Telefon: +43/5274/87237

E-Mail: gemeinde@gries-brenner.gv.at

Erstellt für Maßstab 1:1 000

Erstellungsdatum 21.10.2024

